

Legende

Bestand

- Gebäude
- Mauer
- Baum
- Rohrschle
- Einfahrt / Eingang
- Schachdeckel
- Spundbohlen, schematische Darstellung
- Koordinaten- und Höhenfestpunkt
- Straßenablauf
- Stahlmast
- Gebäude, Kataster
- befestigte Fläche
- Bauwerk
- Betonfläche
- Holzsteg
- Gitterrost

Kataster

- Flurgrenze
- Flurstücksgrenze
- Flurstücksbezeichnung


Das Liegenschaftskataster wurde dem Download-Bereich der ALKIS-Daten entnommen. (Dezember 2022) Es besitzt nur informativischen, keinen rechtlichen Charakter.

Plangrundlage: Bestandsvermessung

Lage-system:	ETRS89 (UTM32)	Höhen-system:	DHHN2016
Projekt Bez.:	Wasserkraftanlagen Döbritschen an der Saale		Maßstab: 1 : 250 Unterlage / Plan: 1
Zeichnung:	Bestandslageplan Rasenmühlwehr		Blattgröße: 1,07 x 0,58 Blatt Nr.: 1
Zeichnen:	ML / OG	ML / OG	ML
Datum:	Mai 2023	Mai 2023	Mai 2023
Projekt Nr.:	6-23-1002		

igr LINDSCHULTE
Ingenieurgesellschaft mbH
Hohemwindstraße 14 • 99086 Erfurt
Telefon: +49 361 7433-0
Telefax: +49 361 7433-100
E-Mail: erfurt@lindschulte.de

Längsschnitt
1 : 125

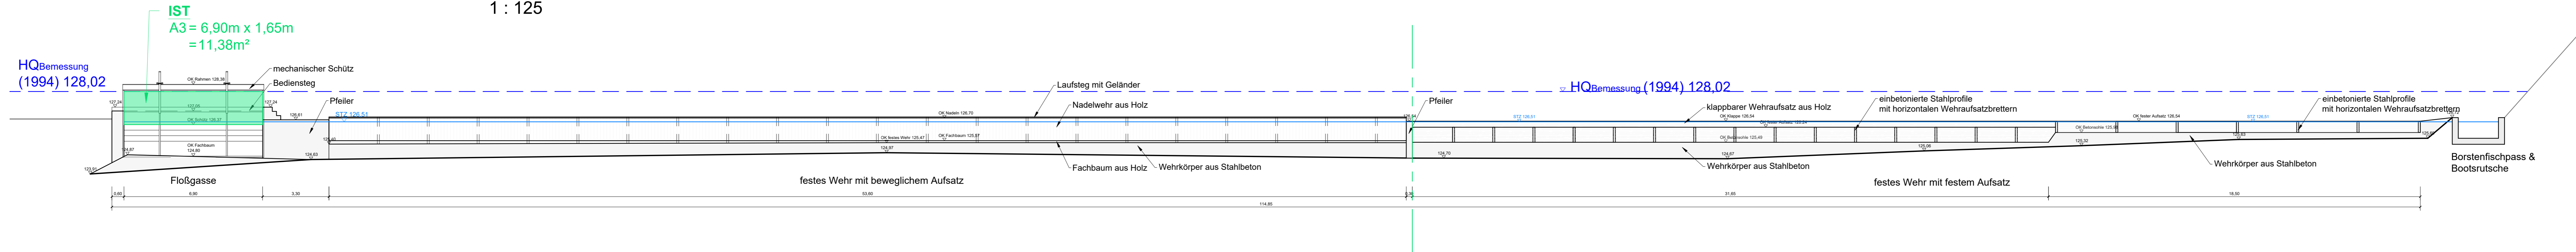

Alle Maßangaben in [m]; Höhenangaben in [m ü. NHN] DHHN 2016

d			
c			
b			
a			
Änderung		Bearbeiter	Datum

IGW - INGENIEURGESELLSCHAFT FÜR WASSERKRAFTANLAGEN mbH
Breitenstraße 6
99439 Am Eltersberg / OT Wohlsborn
Tel. (03643) 41502-0 Fax (03643) 41502-20

AUFTRAGGEBER	Wasserkraftwerk Döbritschen GbR
PROJEKT	WKA "Döbritschen" an der Saale in Dornburg-Camburg
DARSTELLUNG	Bestandslageplan mit Längsschnitt

DATUM	BEARBEITET	GEZEICHNET	MAßSTAB	PLAN-NR.:
31.05.2023	Dipl.-Ing. S. Richter	K. Wirsing	1 : 250 / 1 : 125	4270/2021-04