


- Legende:**
- Bestand
 - Neubau/ Änderung
 - Rückbau
 - äußere Grenze der vorhabenträgereigenen Grundstücke

 - Planfeststellungsgrenze
 - Gemarkungsgrenze
 - Flurgrenze
 - Flurstücksgrenze

 - Nr. laufende Nummer des Bauwerksverzeichnisses
 - Lärmschutzwand
 - Böschung
 - Stützwand
 - Zaun
 - Tiefenentwässerung mit Fließrichtungspfeilen und Schacht
 - Sickerschlitze
 - Graben mit Fließrichtung
 - Straßeneinlauf
 - Entwässerungsschacht
 - Kabelkanal/Trogtrasse
 - Beleuchtungsmast
 - Treppe
 - Rampe

 - Grenze für Bereich von Freischnittmaßnahmen nach Maßgaben der Verkehrssicherungspflicht der Bahn für Oberleitungsanlagen. Abstand von der jeweils äußeren Gleisachse 11 m.

Die Standorte der Oberleitungsmasten sowie der Signale sind nicht dargestellt!

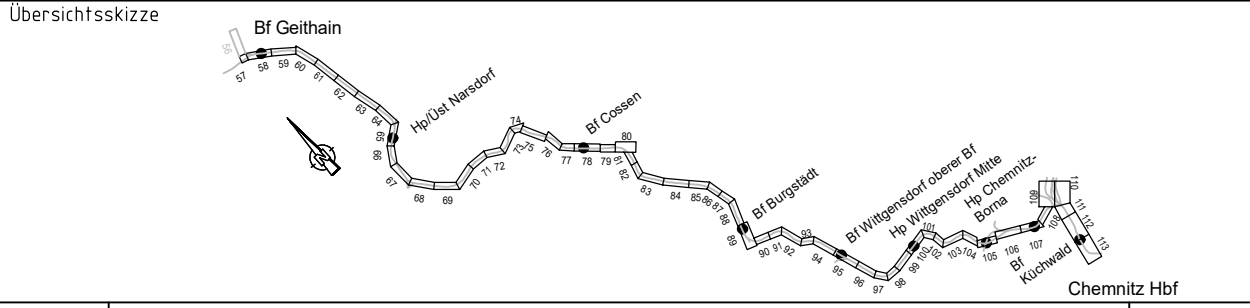

0	Ausgangsverfahren: Antragsfassung	16.08.2024
Index	Änderungen bzw. Ergänzungen	Planungsstand

Genehmigungsplanung: Unterlage für eine Entscheidung nach §18 AEG

Vorhabenträger: DB InfraGo AG		Planzeichen Nr.: GP_03_01LP-0	
Technik Portfolio Neu- und Ausbau Leipzig/Halle I,II-S0-A Großer Brockhaus 5 04103 Leipzig		Projekt-Nr.: T.0160.79538	
Datum: 16.08.2024	Unterschrift:	Datum: 01/2024	Name: Hölschke
Auftragnehmer: ARGE GRE Schütze & Rank, ABS L-C c/o GRE German Rail Engineering GmbH Wiener Str. 114/116, 01219 Dresden		Datum: 01/2024	Name: Hölschke
Planverfasser: GRE German Rail Engineering GmbH Wiener Straße 114/116, 01219 Dresden Tel.: +49 (0)351 4 734 -30 Fax.: +49 (0)351 4 734 -400		Datum: 01/2024	Name: Willmann
Höhensystem: DB-REF		Koordinatensystem: DB-REF	
Plan-Nr.: 01		Blattgröße: 97,0 x 29,7	
Maßstab: 1:1000			

Vorhaben:
Erneuerung der EÜ Bornaer Straße km 56,931, Abschnitt Wittgensdorf - Kuchwald Strecke 6385 Neukieritzsch - Chemnitz

Planart: Lageplan
Planinhalt: Eisenbahnüberführung km 56,931 Bornaer Straße

km 56,7+53 - km 57,2+53 (6385)

ABS L-C/EP/LR/0638512-CX-CY_C-behb-RL/03_03_01LP-0 - LP EÜ Bornaer Straße - Plandatum: 02.08.24