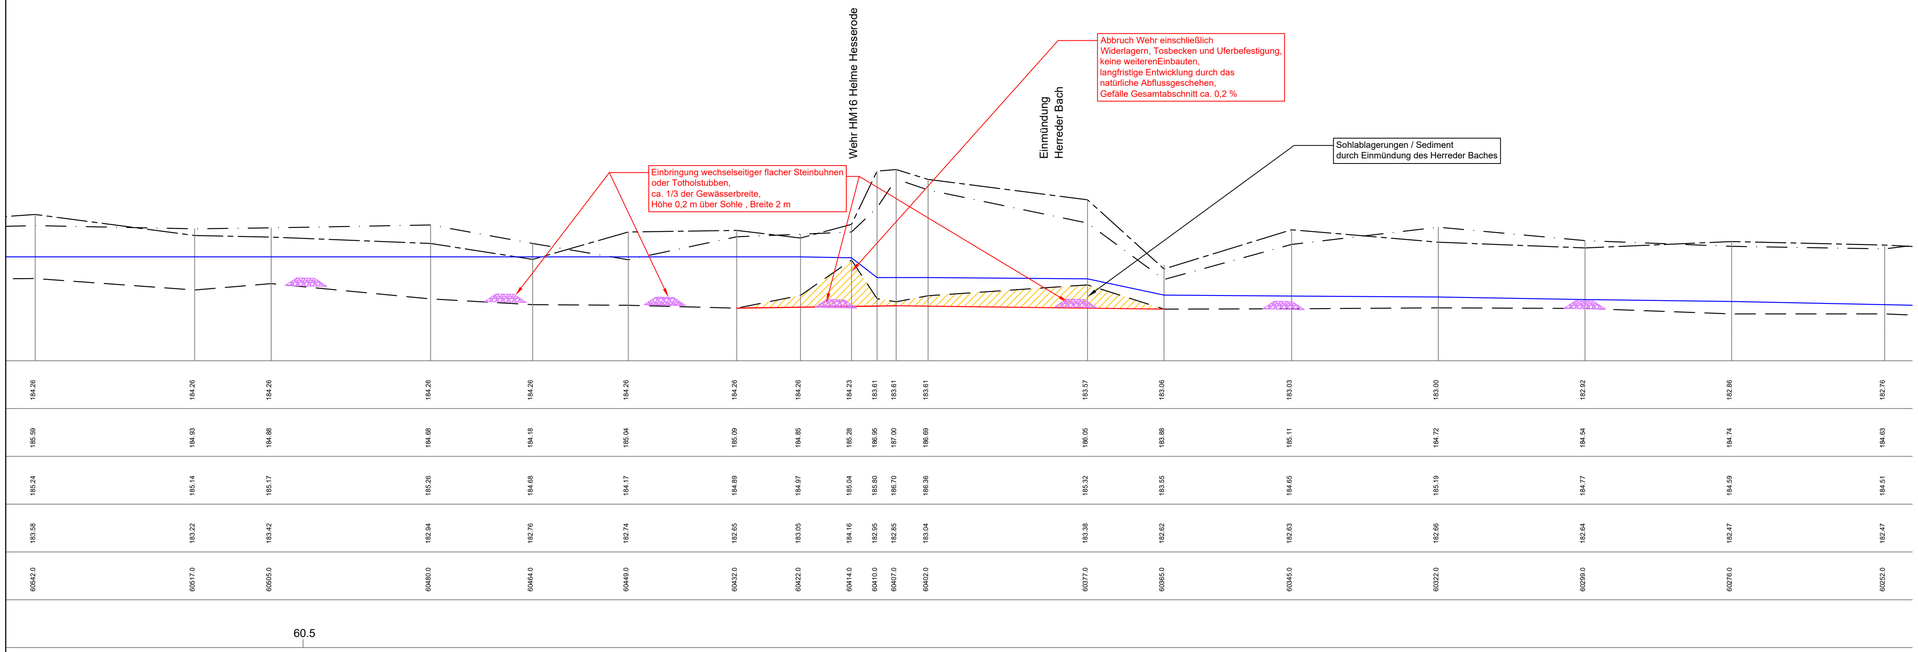

Legende

- Auffüllung
- Abtrag
- Sohle Planung
- WSP bei MNQ Ist-Zustand in m+NHN
- Rechtes Ufer (RU) in m+NHN
- Linkes Ufer (LU) in m+NHN
- Sohle Bestand in m+NHN

Kartengrundlage © GDI-Th
Lagesystem: ETRS89_UTM32
Höhensystem: DE_DHHN2016_NH

Index	Änderung	Datum	Zeichen

Entwurfsverfasser:

Ingenieurbüro MEINECKE GmbH
Bochumer Straße 22 / 99734 Nordhausen
Tel.: 03631 47 65 890 Fax: 03631 47 65 891
e-mail: info@ib-meinecke.de
Internet: www.ib-meinecke.de

	Datum	Zeichen
bearbeitet	19.07.2019	Scobel
gezeichnet	19.07.2019	Köhler
geprüft		

Datum: Unterschrift:

GENEHMIGUNGSPLANUNG

Freistaat Thüringen

Thüringer Landgesellschaft.
Weimarische Straße 29b / 99099 Erfurt / www.thlg.de
Tel.: 0361/4413-0 Fax.: 0361/4413-272 / E-Mail: erfurt@thlg.de

vertreten durch:

Bauvorhaben:
Helme, Hesserode
Durchgängigkeit HM16

Planinhalt:
Längsschnitt
Komplettrückbau Wehr
mit Strukturmaßnahmen

Gewässer:	Helme
Fluss-km:	60+420
Projektnummer:	72017-011
Unterlage:	3
Ausfertigung:	
Plan-Nr.:	3.2
Blatt-Nr.:	1
Maßstab:	1 : 500 / 1 : 100

Planfreigabe - ThLG

geprüft:

freigegeben:

Datum: Datum: Unterschrift:

H:\Helme\Hesserode_HM16\Phase4\Zeichnungen\LP4_Längsschnitte.dwg